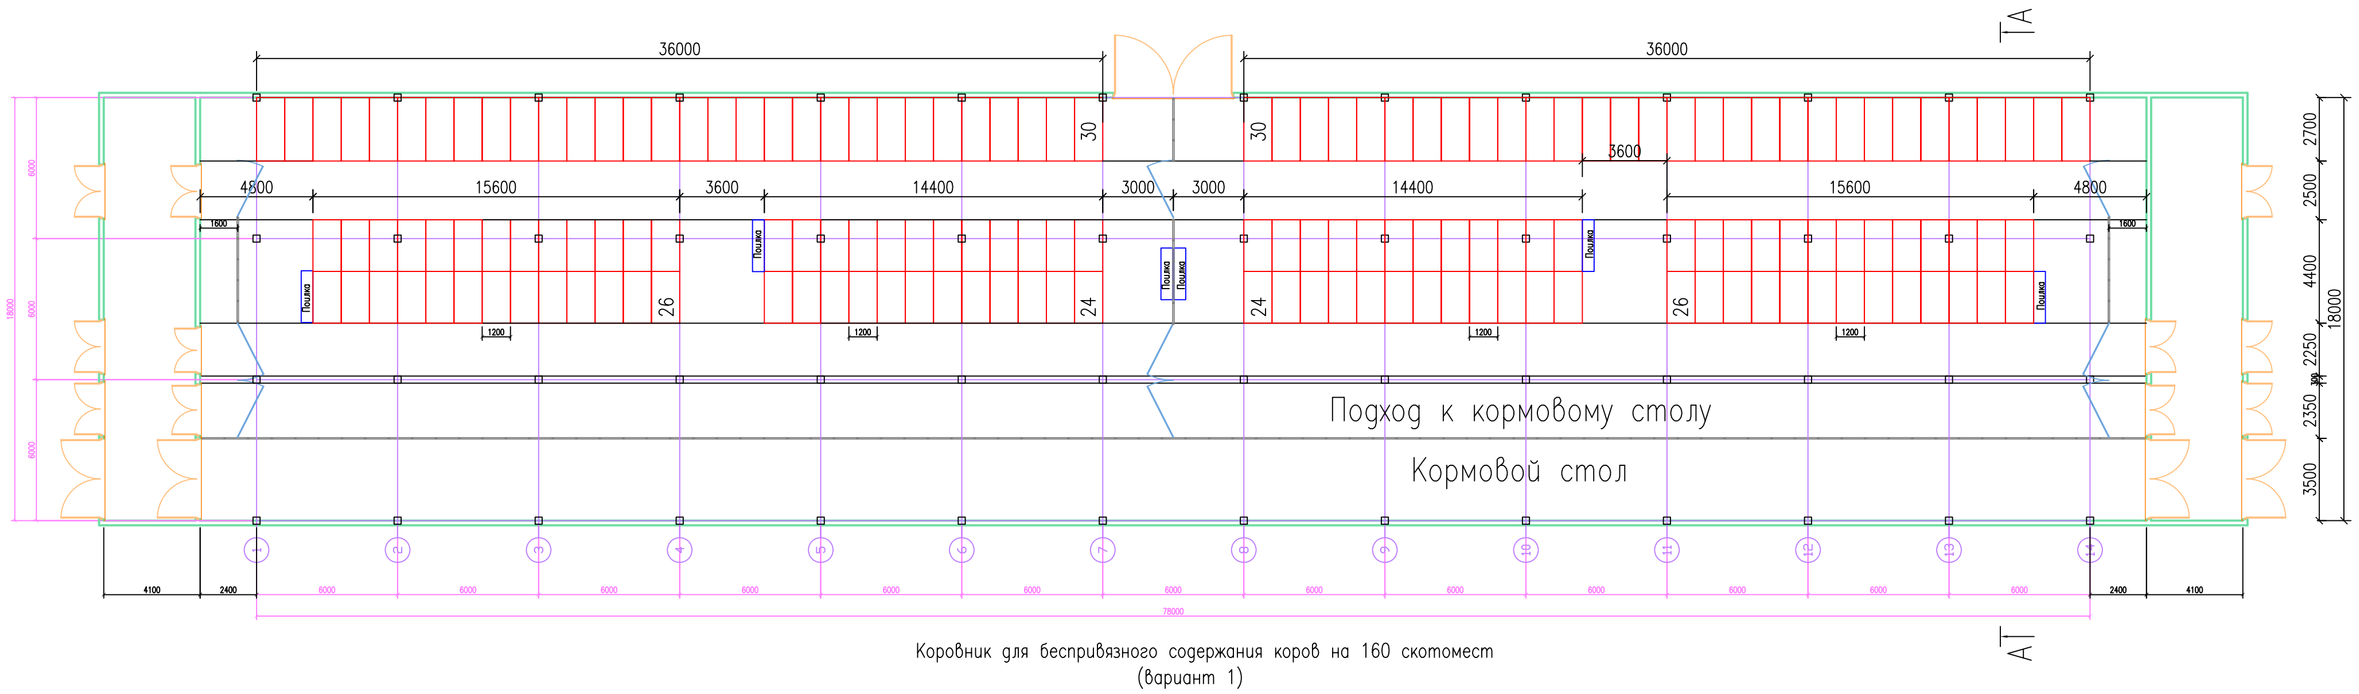

Коровник для беспривязного содержания коров на 160 скотомест
(вариант 1)

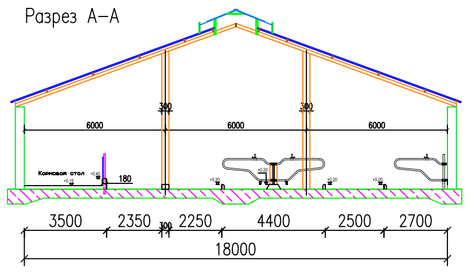

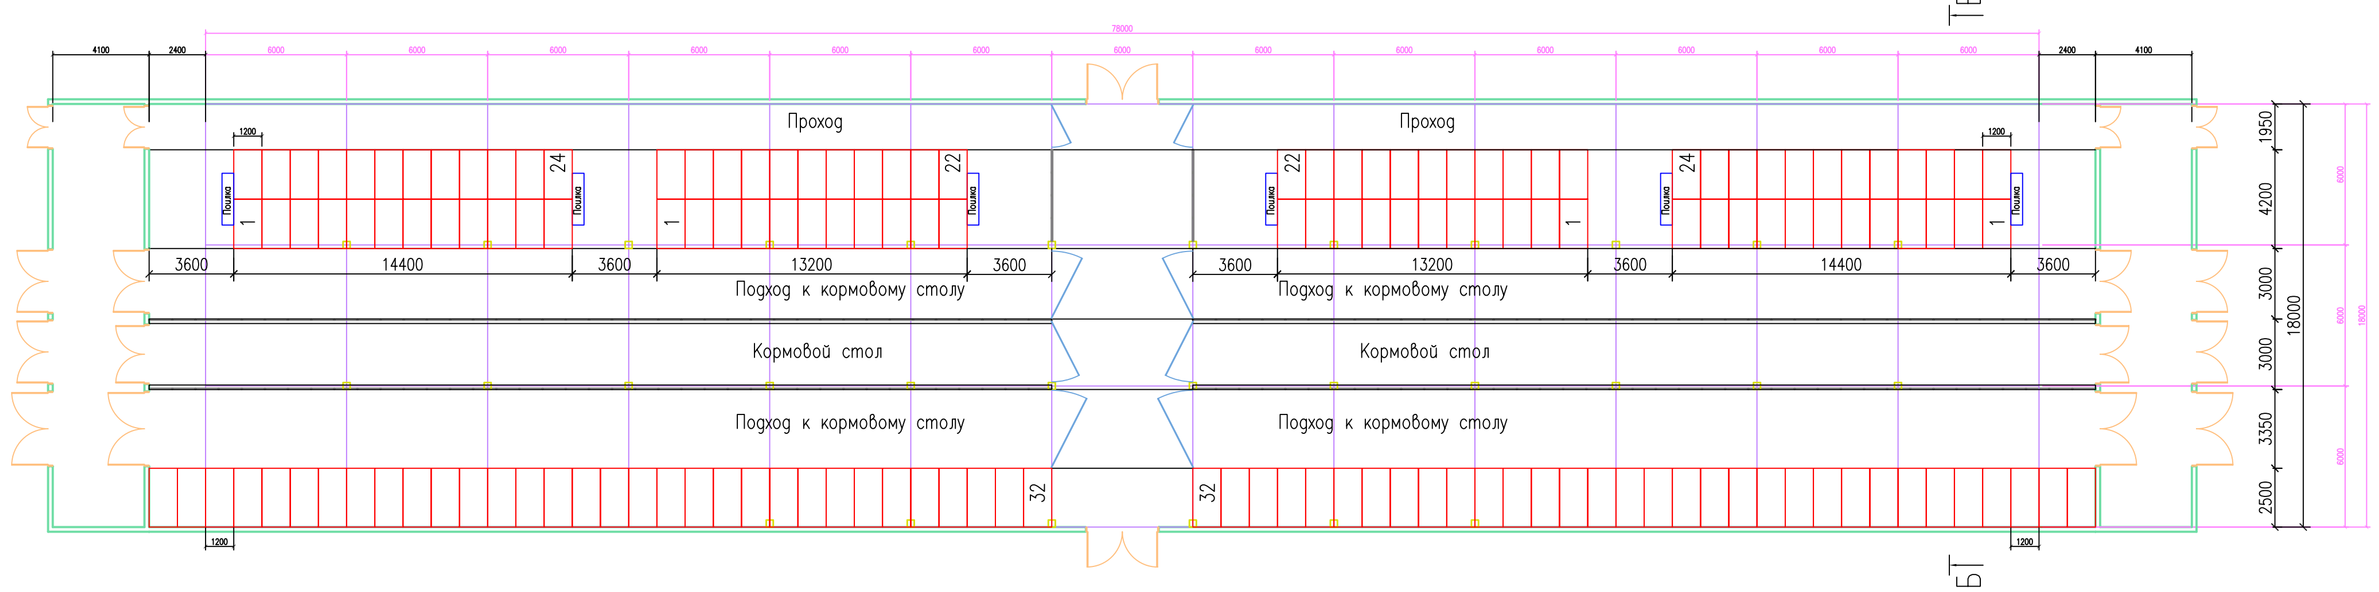

Коровник для беспривязного содержания коров на 156 скотомест
(вариант 2)

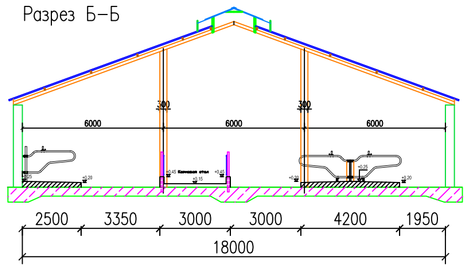

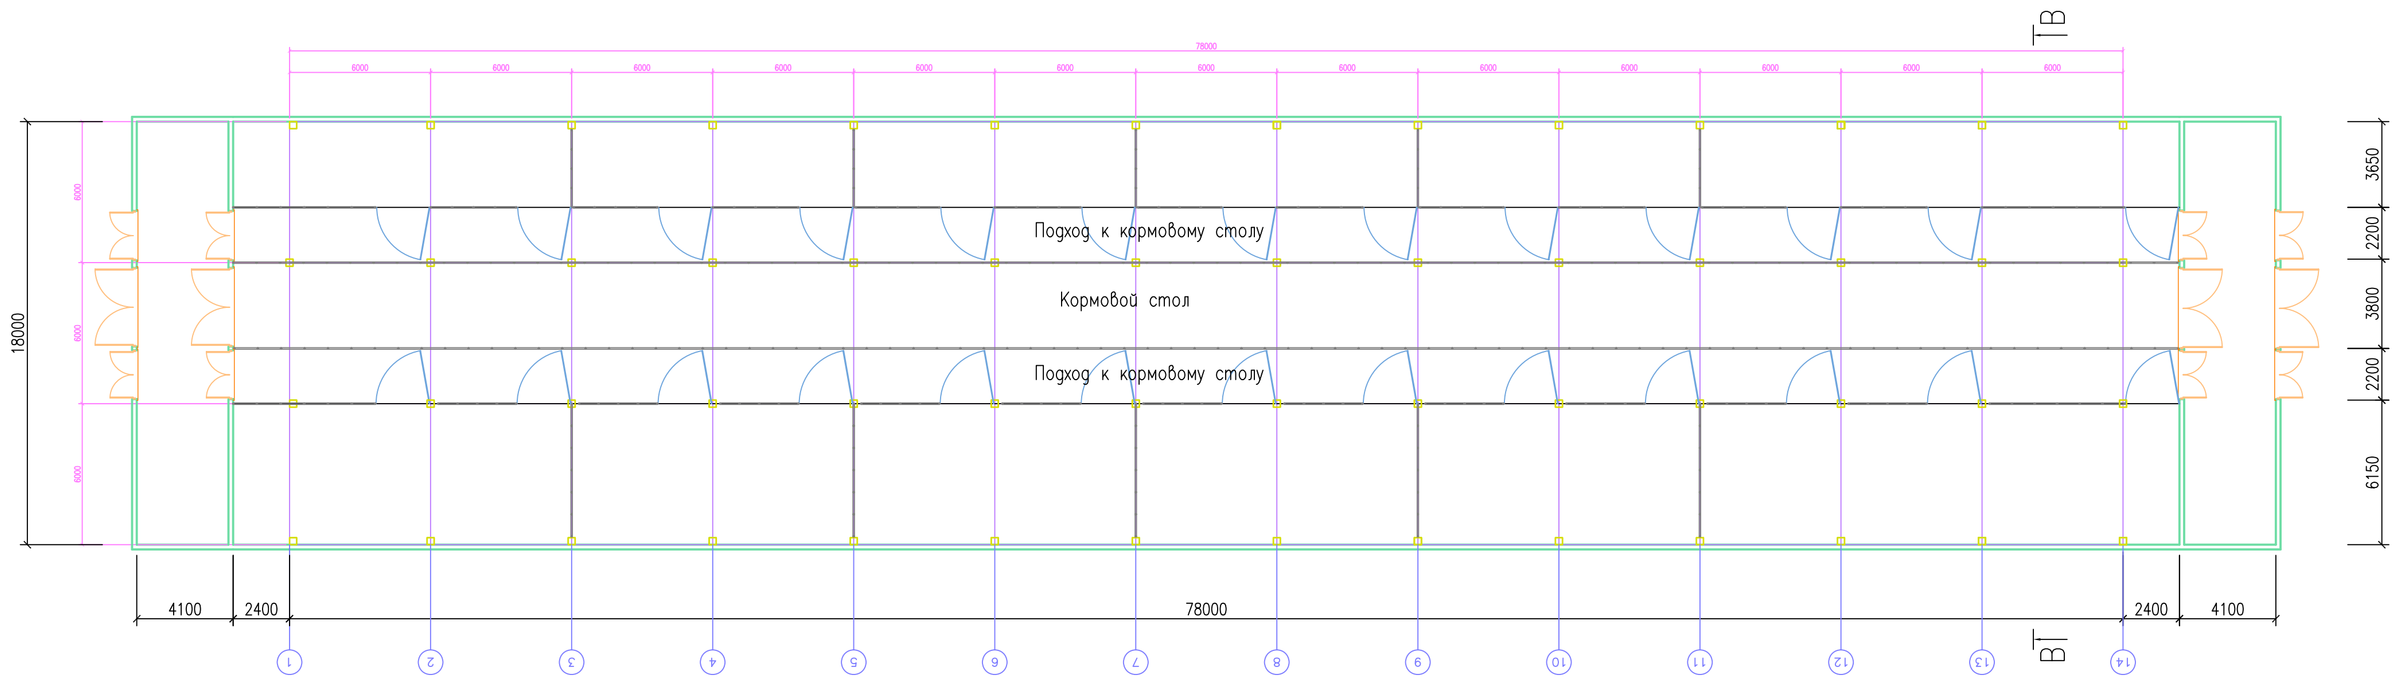

Коровник для беспривязного содержания коров на 150 скотомест
(вариант 3)

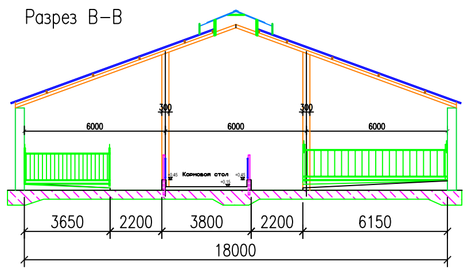

Данный чертеж предназначен для обсуждения и не является основанием для начала строительства

Все детали стойлового оборудования должны быть заземлены

План фундамента доильного зала выполнить в соответсвии со стандартным планом фундамента

Заказчик: "Кузьмичевское"			Изменения:	Дата:	Инв:
Дата изм.: *			CAD–чертеж		
Тип: *		Все права защищены. Мы сохраняем за собой все права на этот чертеж.	Масштаб: *	Отн.:	Дополн.: / Дополнение к:
Начертил: Дата 07.07.08, Фамилия Жадобин	Доп. чертежи:	WestfaliaSurge ООО Вестфалия Сердж Россия, Москва	Название: Предварительная схема коровников	Номер чертежа: 1327–4	Формат A1, Лист 1, 1 Листов
Проверил: * *					